Załącznik nr 2 do Zapytania ofertowego

Mapa sytuacyjna z miejscem wykonania nasadzeń zastępczych

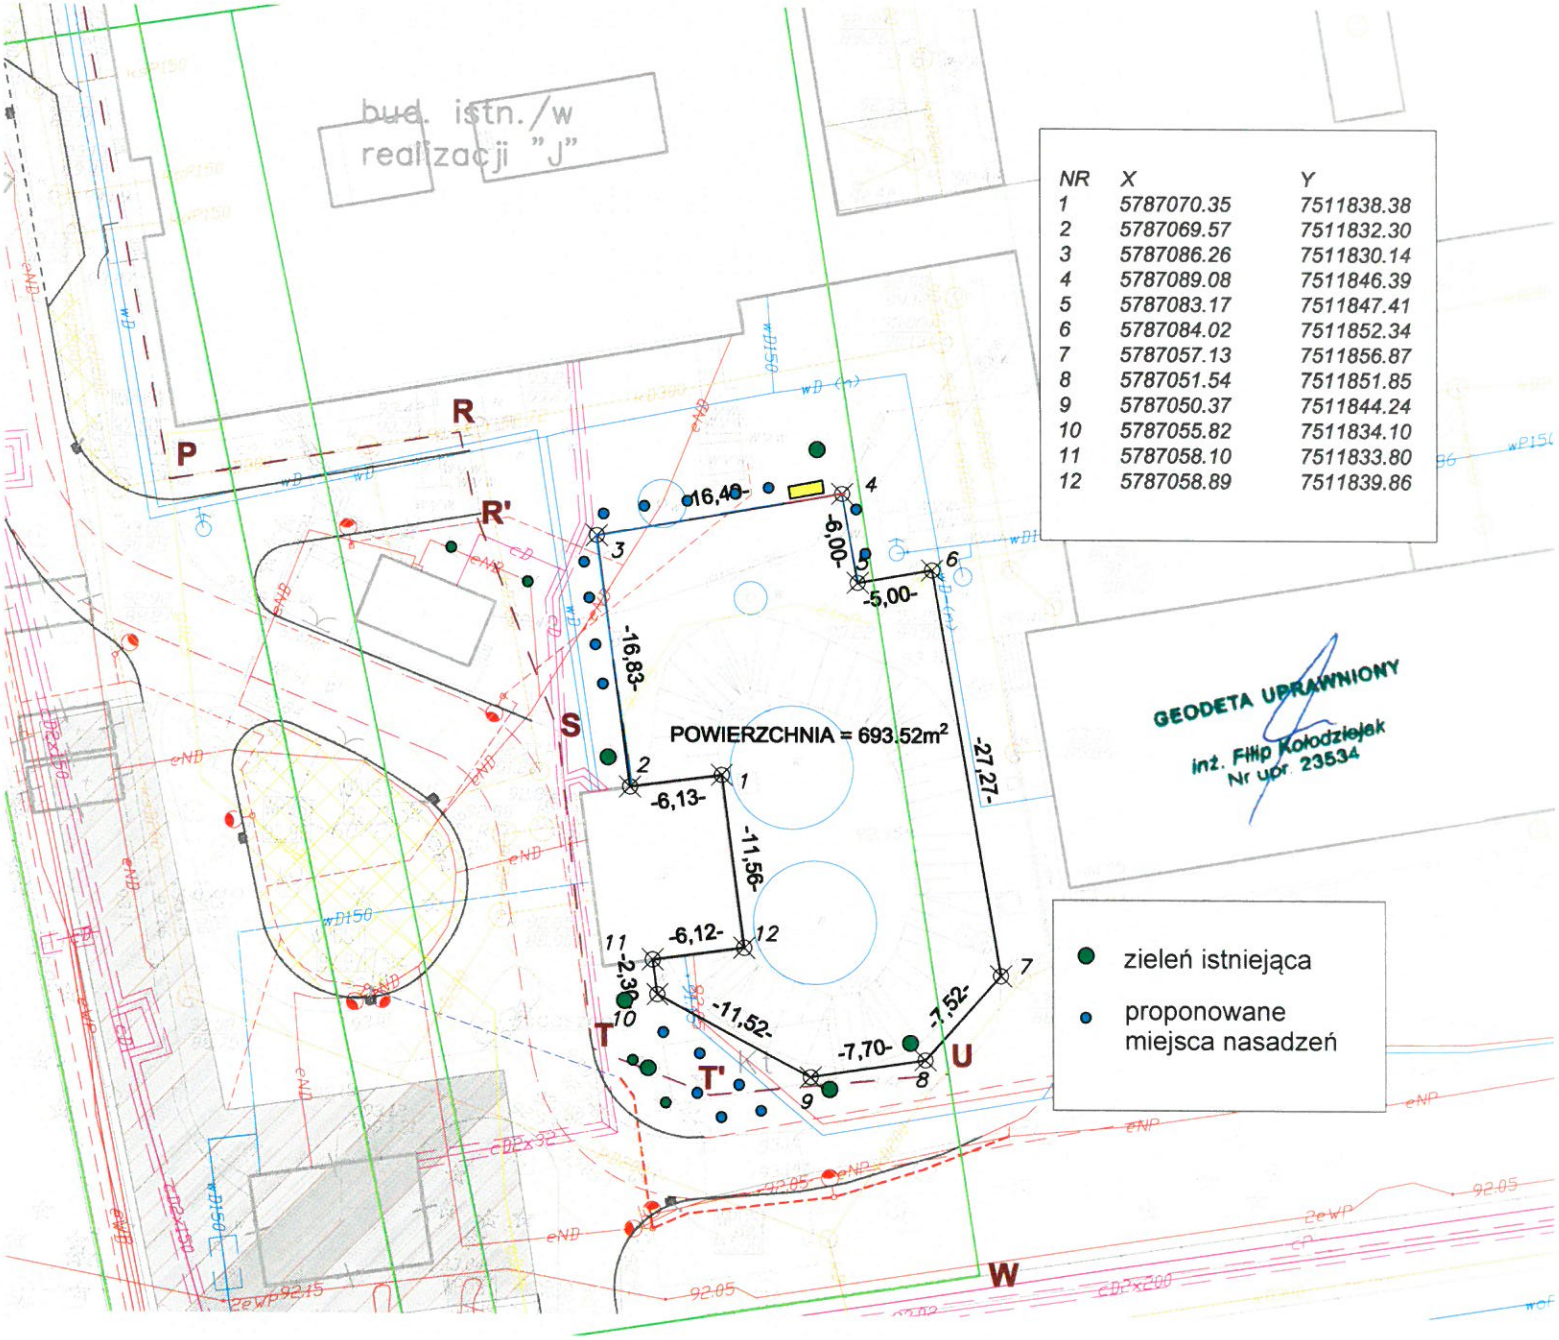

NR	X	Y
1	5787070.35	7511838.38
2	5787069.57	7511832.30
3	5787086.26	7511830.14
4	5787089.08	7511846.39
5	5787083.17	7511847.41
6	5787084.02	7511852.34
7	5787057.13	7511856.87
8	5787051.54	7511851.85
9	5787050.37	7511844.24
10	5787055.82	7511834.10
11	5787058.10	7511833.80
12	5787058.89	7511839.86